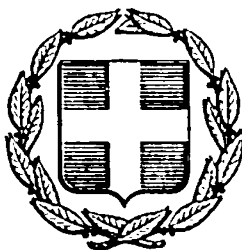


ΕΦΗΜΕΡΙΣ ΤΗΣ ΚΥΒΕΡΝΗΣΕΩΣ
ΤΗΣ ΕΛΛΗΝΙΚΗΣ ΔΗΜΟΚΡΑΤΙΑΣ

ΕΝ ΑΘΗΝΑΙΣ ΤΗ 2 ΦΕΒΡΟΥΑΡΙΟΥ 1976 | ΤΕΥΧΟΣ ΤΕΤΑΡΤΟΝ | ΑΡΙΘΜΟΣ ΦΥΛΛΟΥ 39

ΠΕΡΙΕΧΟΜΕΝΑ

ΑΠΑΛΛΟΤΡΙΩΣΕΙΣ

ΑΠΟΦΑΣΕΙΣ

ΑΝΑΚΟΙΝΩΣΕΙΣ

ΠΟΛΕΟΔΟΜΙΑ

ΔΙΑΤΑΓΜΑΤΑ

ΑΝΑΚΟΙΝΩΣΕΙΣ

ΑΠΑΛΛΟΤΡΙΩΣΕΙΣ

ΑΠΟΦΑΣΕΙΣ

Ἀριθ. 31499 (1)

Περὶ ἐπικυρώσεως ἐκθέσεως Ἐπιτροπῆς καθορισμοῦ τῶν ὁρίων τοῦ αἰγιαλοῦ εἰς περιοχὴν Ἀγκίστρι Αἰγίνης Νομοῦ Ἀττικῆς, Διαμερίσματος Πειραιῶς.

Ο ΝΟΜΑΡΧΗΣ ΑΤΤΙΚΗΣ
ΔΙΑΜΕΡΙΣΜΑ ΠΕΙΡΑΙΩΣ

Ἔχοντες ὑπ' ὄψει:

1. Τὰς διατάξεις α) τοῦ Ν. 3200/55 «περὶ διοικητικῆς ἀποκεντρώσεως» ὡς αὗται ἐτροποποιήθησαν καὶ συνεπληρώθησαν μεταγενεστέρως, β) τοῦ Α.Ν. 2344/1940 «περὶ αἰγιαλοῦ καὶ παραλίας» καὶ γ) τοῦ Α.Ν. 263/1968 «περὶ τροποποιήσεως καὶ συμπληρώσεως τῶν διατάξεων «περὶ Δημοσίων κτημάτων».

2. Τὸ ὑπ' ἀριθ. 187.3/11/75/19.9.1975 ἔγγραφον τῆς Ὑδρογραφικῆς Ὑπηρεσίας τοῦ Ἀρχηγείου Ναυτικοῦ, διὰ τοῦ ὁποίου διεβιβάσθη ἡμῖν ἡ ἀπὸ 27.3.75 ἔκθεσις τῆς ὑπὸ τοῦ ἄρθρου 5 τοῦ Α.Ν. 263/68 προβλεπομένης Ἐπιτροπῆς καθορισμοῦ τῶν ὁρίων τοῦ αἰγιαλοῦ, ὡς καὶ τὸ συνοδεῦον τὴν ἔκθεσιν ταύτην ἀπὸ Σεπτεμβρίου 1973 καὶ ὑπὸ κλίμακα 1:500 τοπογραφικὸν διάγραμμα τοῦ Πολιτικοῦ Μηχανικοῦ Νικολάου Ἰωνᾶ, τεθεωρημένον τὴν 17.4.1974 ὑπὸ τοῦ Προϊσταμένου ἐκτελέσεως ἔργων Ὑπηρεσιῶν τοῦ Διαμερίσματος Πειραιῶς Δ. Μαρκοπούλου, δι' ἧς ἐκθέσεως, ἡ Ἐπιτροπὴ αὕτη καθορίζει ἐπὶ τοῦ διαγράμματος τούτου δι' ἐρυθρᾶς μὲν συνεχοῦς γραμμῆς τὴν οριογραμμὴν τοῦ αἰγιαλοῦ, διὰ κιτρίνης δὲ συνεχοῦς τοιαύτης τὴν οριογραμμὴν τῆς παραλίας.

3. Τὸ ὑπ' ἀριθ. Φ. 187.2/368/75/4.11.75 ἔγγραφον τοῦ Ἀρχηγείου Ναυτικοῦ, διὰ τοῦ ὁποίου τοῦτο ἐκφράζει τὴν σύμφωνον γνώμην του πρὸς τὰ ὑπὸ τῆς ἀνωτέρω Ἐπιτροπῆς καθορισθέντα ὅρια τοῦ αἰγιαλοῦ καὶ παραλίας εἰς τὴν ἐν θέματι ἀναφερομένην Ἐπιτροπήν, ἀποφασίζομεν:

Ἐπικυροῦμεν τὴν ἀπὸ 27.3.1975 ἔκθεσιν τῆς ὑπὸ τοῦ ἄρθρου 5 τοῦ Α.Ν. 263/68 προβλεπομένης Ἐπιτροπῆς καθορισμοῦ τῶν ὁρίων τοῦ αἰγιαλοῦ, ὡς καὶ τὸ συνοδεῦον τὴν ἔκθεσιν ταύτην ἀπὸ Σεπτεμβρίου 1974 τὸ ὑπὸ κλίμακα 1:500 τοπογραφικὸν διάγραμμα τοῦ Πολιτικοῦ Μηχανικοῦ Νικολάου Ἰωνᾶ, θεωρημένον τὴν 17.4.1974 ὑπὸ τοῦ Προϊσταμένου τοῦ Γραφείου Ἐκτελέσεων Ἔργων Διαμερίσματος Πειραιῶς Δ. Μαρκοπούλου, δι' ἧς ἐκθέσεως ἡ Ἐπιτροπὴ αὕτη καθορίζει ἐπὶ τοῦ διαγράμματος τούτου δι' ἐρυθρᾶς μὲν συνεχοῦς γραμμῆς τὴν οριογραμμὴν τοῦ αἰγιαλοῦ, διὰ κιτρίνης δὲ συνεχοῦς τοιαύτης τὴν οριογραμμὴν τῆς παραλίας εἰς τὴν περιοχὴν Ἀγκίστρι Αἰγίνης.

Ἡ παροῦσα δημοσιευθήτω διὰ τῆς Ἐφημερίδος τῆς Κυβερνήσεως.

Ἐν Πειραιεῖ τῇ 22 Δεκεμβρίου 1975
Ὁ Ἀναπλ. Νομάρχης
Π. ΓΕΡΟΓΙΑΝΝΗΣ

ΕΚΘΕΣΙΣ

Ἐπιτροπῆς Καθορισμοῦ ὁρίων αἰγιαλοῦ καὶ παραλίας.

Ἐν Ἀθήναις σήμερον τὴν 27.3.75, ἡ Ἐπιτροπὴ καθορισμοῦ τῶν ὁρίων αἰγιαλοῦ καὶ παραλίας, ἀποτελουμένη, ὡς ὁ Α.Ν. 263/22.1.68 ὁρίζει, ἐκ τῶν: α) Ἀντιπλοιάρχου Α. Λιονάκη, Ὑποδιευθυντοῦ τῆς Ὑδρογραφικῆς Ὑπηρεσίας τοῦ Ἀρχηγείου Ναυτικοῦ, β) Α. Σκορδίλη, Ἀναπληρωτοῦ Διευθυντοῦ Τεχνικῶν Ὑπηρεσιῶν Νομοῦ Ἀττικῆς, Διαμ. Πειραιῶς, γ) Μ. Χατζηγιάννη, Οἰκονομικοῦ Ἐφόρου Αἰγίνης, ἐκτελέσασα αὐτοψίαν διὰ καθορισμὸν τῆς οριογραμμῆς τοῦ αἰγιαλοῦ καὶ παραλίας εἰς περιοχὴν «Ἀγκίστρι Αἰγίνης» καὶ λαβοῦσα ὑπ' ὄψιν:

α) Τὸ ὑπ' ἀριθ. 13357/27.7.74 ἔγγραφον τῆς Νομαρχίας Ἀττικῆς.

β) Τὸ διάγραμμα τῆς ἐν λόγῳ θέσεως χαρτηγηθὲν εἰς ὀκταπλοῦν.

γ) Τὰς διατάξεις τοῦ Α.Ν. 1540/38, ὡς ἐτροποποιήθη ὑπὸ τοῦ Α.Ν. 2344/40 καὶ τοῦ Α.Ν. 263/22.1.68, καθ' ἃς ὁ καθορισμὸς τῆς ὁριογραμμῆς τοῦ αἰγιαλοῦ καὶ παραλίας γίνεται ἐπὶ τοπογραφικοῦ καὶ ὑψομετρικοῦ διαγράμματος, χαρασσομένης ἐπ' αὐτοῦ ἐρυθρᾶς γραμμῆς διὰ τὴν ὁριογραμμὴν τοῦ αἰγιαλοῦ καὶ εἰς περίπτωσιν καθ' ἣν ἕνεκα προσχώσεων ἢ ἄλλης αἰτίας εἶναι ἐμφανὲς ὅτι καθ' ὃν χρόνον ἐκτελεῖται ὁ καθορισμὸς ὁ αἰγιαλὸς εἶναι διάφορος τοῦ ἐν τῷ παρελθόντι τοιούτου κλπ., δύναται νὰ καθωρισθῇ ἡ παλαιὰ θέσις τοῦ αἰγιαλοῦ, ἡ ὑφισταμένη μέχρι τοῦ 1884, ἐὰν δὲν ὑφίσταται τοιαύτη.

δ) Τὰ ἐκ τῆς ἐνεργηθείσης τὴν 27.5.75 αὐτοψίας προκύψαντα στοιχεῖα, ἀποφασίζει:

Καθορίζει ἐπὶ τοῦ ἐν λόγῳ διαγράμματος:

α) Δι' ἐρυθρᾶς συνεχοῦς γραμμῆς τὴν ὁριογραμμὴν τοῦ αἰγιαλοῦ.

β) Διὰ κιτρίνης συνεχοῦς γραμμῆς τὴν ὁριογραμμὴν τῆς παραλίας.

Ὁ Πρόεδρος
Α. ΛΙΟΝΑΚΗΣ

Τὰ Μέλη
Α. ΣΚΟΡΔΙΛΗΣ
Μ. ΧΑΤΖΗΓΙΑΝΝΗΣ

ΤΟΠΟΓΡΑΦΙΚΟΝ ΔΙΑΓΡΑΜΜΑ
ΙΔΙΟΚΤΗΣΙΑΣ (ΑΒΓΔΕΖΗΘΙΚΞΝΑ) ΚΩΝ/ΝΟΥ & ΣΤΑΥΡ. ΠΑΠΑΝΙΚΟΛΑΟΥ
& ΟΚΛΜΝΞΘ ΚΩΝ/ΝΟΥ ΠΑΠΑΝΙΚΟΛΑΟΥ ΕΙΣ ΘΕΣΙΝ «ΛΟΥΤΖΙΖΑ»
ΟΙΚΙΣΜΟΥ ΣΚΑΛΑΣ ΑΓΚΙΣΤΡΙΟΥ ΑΙΓΙΝΗΣ
ΚΛΙΜΑΞ 1:500

Ἀριθ. 31502 (2)

Περὶ ἐπικυρώσεως ἐκθέσεως ἐπιτροπῆς καθορισμοῦ τῶν ὁρίων τοῦ αἰγιαλοῦ εἰς περιοχὴν Μικρὸ Καβοῦρι.

Ο ΝΟΜΑΡΧΗΣ ΑΤΤΙΚΗΣ
ΔΙΑΜΕΡΙΣΜΑ ΠΕΙΡΑΙΩΣ

Ἔχοντες ὑπ' ὄψει:

1. Τὰς διατάξεις α) τοῦ Ν. 3200/1955 «περὶ Διοικητικῆς ἀποκεντρώσεως», ὡς αὗται ἐτροποποιήθησαν καὶ συνεπληρώθησαν μεταγενεστέρως, β) τοῦ Α.Ν. 2344/1940 «περὶ αἰγιαλοῦ καὶ παραλίας καὶ γ) τοῦ Α.Ν. 263/1968 «περὶ τροποποιήσεως καὶ συμπληρώσεως τῶν διατάξεων περὶ Δημοσίων κτημάτων».

2. Τὸ ὑπ' ἀριθ. 187.3/10/75/12.9.1975 ἔγγραφον τῆς Ὑδρογραφικῆς Ὑπηρεσίας τοῦ Ἀρχηγείου Ναυτικοῦ, διὰ τοῦ ὁποίου διεβιβάσθη ἡμῖν ἡ ἀπὸ 22.7.1975 ἔκθεσις τῆς ὑπὸ τοῦ ἄρθρου 5 τοῦ Α.Ν. 263/1968 προβλεπομένης ἐπιτροπῆς καθορισμοῦ τῶν ὁρίων τοῦ αἰγιαλοῦ, ὡς καὶ τὸ συνοδεῦον τὴν ἔκθεσιν ταύτην ἀπὸ 21.1.1975 καὶ ὑπὸ κλίμακα 1:500 τοπογραφικὸν διάγραμμα τοῦ Πολιτικοῦ Μηχανικοῦ Ν. Ματζάκου καὶ Εὐθ. Τσιγαρίδα, τεθεωρημένον τὴν 7.2.1975 ὑπὸ τοῦ Προϊσταμένου Ξηρογιάννη Γρηγορίου, Νομ/κοῦ ἐπὶ βαθμῷ 4ῳ Ὑπ. Οἰκονομικῶν, δι' ἧς ἐκθέσεως, ἡ ἐπιτροπὴ αὕτη καθορίζει ἐπὶ τοῦ διαγράμματος τούτου δι' ἐρυθρᾶς μὲν συνεχοῦς γραμμῆς τὴν οριογραμμὴν τοῦ αἰγιαλοῦ, διὰ κιτρίνης δὲ συνεχοῦς τοιαύτης τὴν οριογραμμὴν τῆς παραλίας.

3. Τὸ ὑπ' ἀριθ. 187.2/367/75 ἔγγραφον τοῦ Ἀρχηγείου Ναυτικοῦ διὰ τοῦ ὁποίου τοῦτο ἐκφράζει τὴν σύμφωνον γνώμην του πρὸς τὰ ὑπὸ τῆς ἀνωτέρω ἐπιτροπῆς καθορισθέντα ὅρια τοῦ αἰγιαλοῦ καὶ παραλίας εἰς τὴν ἐν θέματι ἀναφερομένην ἐπιτροπήν, ἀποφασίζομεν:

Ἐπικυροῦμεν τὴν ἀπὸ 22.7.1975 ἔκθεσιν τῆς ὑπὸ τοῦ ἄρθρου 5 τοῦ Α.Ν. 263/1968 προβλεπομένης ἐπιτροπῆς καθορισμοῦ τῶν ὁρίων τοῦ αἰγιαλοῦ, ὡς καὶ τὸ συνοδεῦον τὴν ἔκθεσιν ταύτην ἀπὸ 21.1.1975 ὑπὸ κλίμακα 1:500 τοπογραφικὸν διάγραμμα τῶν Πολιτικῶν Μηχανικῶν Ν. Ματζάκα καὶ Εὐθ. Τσιγαρίδα, θεωρημένον τὴν 7.2.1975 ὑπὸ τοῦ Προϊσταμένου Γρηγορίου Ξηρογιάννη Νομ/κοῦ ἐπὶ 4ῳ βαθμῷ Ὑπ. Οἰκονομικῶν δι' ἧς ἐκθέσεως ἡ ἐπιτροπὴ αὕτη καθορίζει ἐπὶ τοῦ διαγράμματος τούτου δι' ἐρυθρᾶς συνεχοῦς πολυγωνικῆς γραμμῆς τὴν οριογραμμὴν τοῦ αἰγιαλοῦ, διὰ κιτρίνης συνεχοῦς πολυγωνικῆς γραμμῆς τὴν οριογραμμὴν τῆς παραλίας καὶ διὰ κυανῆς συνεχοῦς πολυγωνικῆς γραμμῆς τὴν οριογραμμὴν τοῦ παλαιοῦ αἰγιαλοῦ ἐν ἐπαφῇ πρὸς τὴν οριογραμμὴν (ἐρυθρὰ διακεκομένην) τοῦ αἰγιαλοῦ (χειμερίου κύματος) τοῦ 1923.

Ἡ παροῦσα δημοσιευθήτω διὰ τῆς Ἐφημερίδος τῆς Κυβερνήσεως.

Ἐν Πειραιεῖ τῇ 22 Δεκεμβρίου 1975

Ὁ Ἀναπληρωτὴς Νομάρχης
Π. ΓΕΡΟΓΙΑΝΝΗΣ

ΕΚΘΕΣΙΣ

Ἐπιτροπῆς καθορισμοῦ ὁρίων αἰγιαλοῦ—παραλίας.

Ἐν Ἀθήναις σήμερον τὴν 22.7.1975, ἡ Ἐπιτροπὴ καθορισμοῦ τῶν ὁρίων αἰγιαλοῦ καὶ παραλίας, ἀποτελουμένη, ὡς ὁ Α.Ν. 263/22.1.1968 ὁρίζει ἐκ τῶν: α) Ἀντιπλοιάρχου Σ. Σωτηροπούλου, ὑποδιευθύντοῦ τῆς Ὑδρογραφικῆς ὑπηρεσίας τοῦ Ἀρχηγείου Ναυτικοῦ, β) Δ. Μαρκοπούλου, ἀναπλ. Διευθύντοῦ Τεχν. Ὑπηρεσιῶν Πειραιῶς, γ) Χ. Μαματᾶ, Οἰκ. Ἐφ. Δημ. Κτημάτων Ἀθηνῶν, ἐκτελέσασα αὐτοψίαν διὰ καθορισμὸν τῆς οριογραμμῆς τοῦ αἰγιαλοῦ καὶ παραλίας εἰς περιοχὴν Μικρὸ Καβοῦρι καὶ λαβοῦσα ὑπ' ὄψιν:

α) Τὸ ὑπ' ἀριθ. πρωτ. 5311/5.6.1975 ἔγγραφον τῆς Νομαρχίας Ἀττικῆς μετὰ τῶν συνημμένων αὐτῷ τοπογραφικῶν διαγραμμάτων ἐμφαινόντων τὰς ἀπὸ τοῦ 1923 χαραχθείσας γραμμὰς χειμερίου κύματος καὶ θαλάσσης.

β) Τὸ νεοσυνταχθὲν διάγραμμα τῆς ἐν λόγῳ θέσεως χορηγηθὲν εἰς 8πλοῦν εἰς τὸ ὁποῖον ἐμφαίνεται ἡ παροῦσα κατάστασις, μετὰ τὰς γενομένης παρανόμως (ἤτοι ἄνευ ἐκδόσεως τοῦ ἀπαιτουμένου Π.Δ. τοῦ ἄρθρου 9 Α.Ν. 2344/1940) προσχώσεις.

γ) Τὰς διατάξεις τοῦ Α.Ν. 1540/1938, ὡς ἐτροποποιήθη ὑπὸ τοῦ Α.Ν. 2344/1940 καὶ τοῦ Α.Ν. 263/22.1.1968, καθ' ἃς ὁ καθορισμὸς τῆς οριογραμμῆς τοῦ αἰγιαλοῦ καὶ παραλίας γίνεται ἐπὶ τοπογραφικοῦ καὶ ὑψομετρικοῦ διαγράμματος, χαρασσομένης ἐπ' αὐτοῦ ἐρυθρᾶς γραμμῆς διὰ τὴν οριογραμμὴν τοῦ αἰγιαλοῦ καὶ εἰς περίπτωσιν καθ' ἣν ἕνεκα προσχώσεων ἢ ἄλλης αἰτίας εἶναι ἐμφανὲς ὅτι καθ' ὃν χρόνον ἐκτελεῖται ὁ καθορισμὸς ὁ αἰγιαλὸς εἶναι διάφορος τοῦ ἐν τῷ παρελθόντι τοιούτου κλπ.

δ) Τὴν γνωμοδότησιν 415/1975 ΝΣΚ.

ε) Τὰ ἐκ τῆς ἐνεργηθείσης τὴν 22.7.1975 αὐτοψίας προκύψαντα στοιχεῖα καθ' ἅ:

Ἡ χαραχθεῖσα οριογραμμὴ τοῦ αἰγιαλοῦ ἐτεκμηριώθη ἐπὶ τῶν νῦν ὑφισταμένων φυσικῶν ἰχνῶν καὶ διαβρώσεων λόγῳ τῆς ἐντόνου παρουσίας τοῦ θαλασσίου ὕδατος.

Εἰδικώτερον τονίζεται ὅτι εἰς τοὺς πόδας τοῦ δημιουργηθέντος τεχνιτοῦ πρανοῦς ὑφίστατο θαλάσσιον ὕδωρ, ἡ δὲ διαμορφωθεῖσα εὐρεῖα πρόσχωσις ἦτο τελματώδης λόγῳ ὑπάρξεως θαλασσίου ὕδατος.

Πέραν τοῦ ἀνωτέρω τονίζεται μετ' ἐμφάσεως ὅτι ἡ ἔντασις τοῦ θαλασσίου κύματος εἰς τὴν ὑπὸ ἐξέτασιν περιοχὴν εἶναι λίαν ἰσχυρὰ καθ' ὅσον ἀπὸ τῆς προσφάτου (21.1.1975) συντάξεως τοπογραφικοῦ διαγράμματος μέχρι τῆς ἡμερομηνίας αὐτοψίας (22.7.1975), τμῆμα 25 περίπου μέτρων τῆς λιθορριπῆς ὑπὸ στοιχεῖα 18 καὶ 19 εἶχεν καταστραφῆ, ἀποφασίζει:

Καθορίζει ἐπὶ τοῦ ἐν λόγῳ διαγράμματος:

α) Δι' ἐρυθρᾶς συνεχοῦς πολυγωνικῆς γραμμῆς τὴν οριογραμμὴν τοῦ αἰγιαλοῦ.

β) Διὰ κιτρίνης συνεχοῦς πολυγωνικῆς γραμμῆς τὴν οριογραμμὴν τῆς παραλίας.

γ) Διὰ κυανῆς συνεχοῦς πολυγωνικῆς γραμμῆς τὴν οριογραμμὴν τοῦ παλαιοῦ αἰγιαλοῦ ἐν ἐπαφῇ πρὸς τὴν οριογραμμὴν (ἐρυθρὰ διακεκομένην) τοῦ αἰγιαλοῦ (χειμερίου κύματος) τοῦ 1923.

Ὁ Πρόεδρος
Ἀντιπλοίαρχος (Μ) Σ. ΣΩΤΗΡΟΠΟΥΛΟΣ

Τὰ Μέλη
Δ. ΜΑΡΚΟΠΟΥΛΟΣ, Χ. ΜΑΜΑΤΑΣ


ΤΟΠΟΓΡΑΦΙΚΟΝ ΔΙΑΓΡΑΜΜΑ

ΠΑΡΑΛΙΑΚΗΣ ΕΚΤΑΣΕΩΣ ΚΕΙΜΕΝΗΣ ΕΙΣ ΘΕΣΙΝ

"Μικρό Κ... ΕΜΦΑΙΝΟΝ ΤΗΝ ΕΓΚΕΚΡΙ...

... ΟΡΙΟΓΡΑΜΜΗΝ ΤΟΥ ΑΙΓΙΑΛΟΥ

ΚΛΙΜΑΞ 1:500

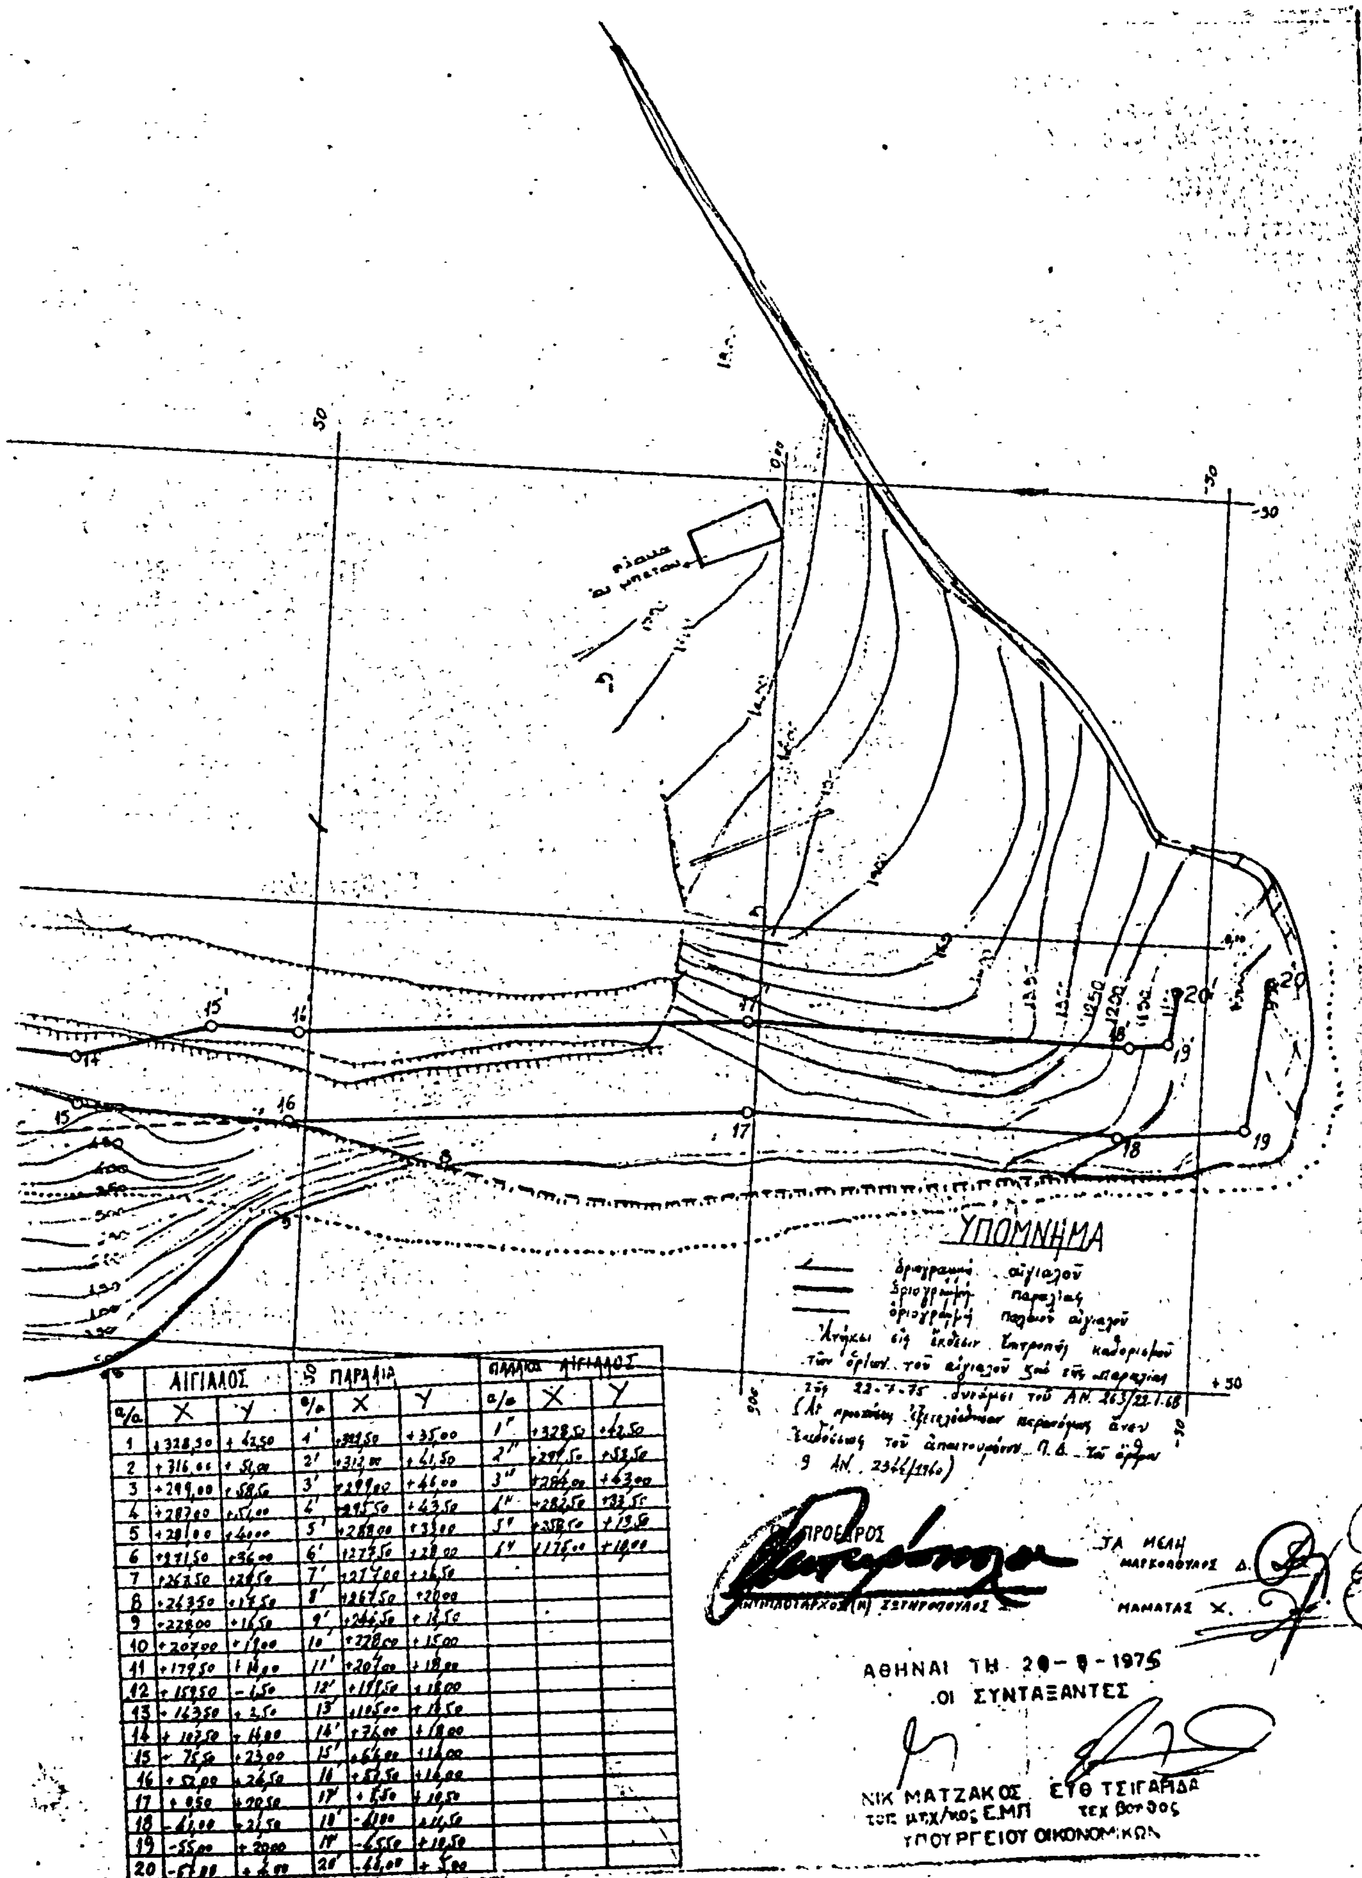

	ΑΙΓΙΑΛΟΣ		ΠΑΡΑΛΙΑ			ΠΑΛΑΙΟΣ ΑΙΓΙΑΛΟΣ		
α/α	X	Y	α/α	X	Y	α/α	X	Y
1	+328,50	+42,50	1'	+321,50	+35,00	1''	+328,50	+42,50
2	+316,00	+51,00	2'	+312,00	+41,50	2''	+297,50	+53,50
3	+299,00	+58,50	3'	+299,00	+46,00	3''	+284,00	+63,00
4	+287,00	+51,00	4'	+295,50	+43,50	4''	+282,50	+33,50
5	+281,00	+40,00	5'	+288,00	+33,00	5''	+258,50	+13,50
6	+271,50	+36,00	6'	+277,50	+28,00	[illegible]	+175,00	+10,00
7	+263,50	+28,50	7'	+277,00	+26,50			
8	+263,50	+17,50	8'	+267,50	+20,00			
9	+228,00	+16,50	9'	+246,50	+13,50			
10	+207,00	+19,00	10'	+228,00	+15,00			
11	+179,50	+14,00	11'	+207,00	+18,00			
12	+159,50	-1,50	12'	+191,50	+18,00			
13	+163,50	+2,50	13'	+105,00	+18,50			
14	+107,50	+16,00	14'	+76,00	+18,00			
15	+75,50	+23,00	15'	+64,00	+16,00			
16	+52,00	+26,50	16'	+57,50	+16,00			
17	+8,50	+20,50	17'	+5,50	+10,50			
18	-41,00	+21,50	18'	-41,00	+11,50			
19	-55,00	+20,00	19'	-65,50	+10,50			
20	-57,00	+4,00	20'	-68,00	+5,00			

ΑΝΑΚΟΙΝΩΣΕΙΣ

Ἀριθ. Α. 10.000 π.ἐ./Φ. 25Δ (3)

Περὶ εἰδοποιήσεως τῆς γενομένης παρακαταθέσεως ἀποζημιώσεως ἀκινήτων, ἀπαλλοτριωθέντων πρὸς κατασκευὴν τῆς προσαγωγοῦ διώρυγος Ἱεραπέτρας (προσαγωγοῦ Μύρτου ἀπὸ χ.θ. 3+236.8 ἕως χ.θ. 14+628.17).

Ο ΥΠΟΥΡΓΟΣ ΔΗΜΟΣΙΩΝ ΕΡΓΩΝ

Ἔχοντες ὑπ' ὄψει τὰ ἄρθρα 7 καὶ 8 τοῦ ὑπ' ἀριθ. 797/71 Ν.Δ. «περὶ ἀναγκαστικῶν ἀπαλλοτριώσεων», φέρομεν εἰς γνῶσιν τῶν κεκτημένων ἢ ἀξιούντων δικαιώματα κυριότητος ἐπὶ τῶν ἀκινήτων, τῶν ἀπαλλοτριωθέντων δυνάμει τῆς ὑπ' ἀριθ. Δ. 2855/3970/13.6.74 κοινῆς ἀποφάσεως τῶν Ὑπουργῶν Οἰκονομικῶν καὶ Δημοσίων Ἔργων (ΦΕΚ 166/74 τ. Δ') διὰ τὴν κατασκευὴν τῆς ἐθν. θέματι προσαγωγοῦ διώρυγος, ὡς καὶ τῶν τυχὸν ἐπὶ τῶν ἀκινήτων τούτων ἐγγεγραμμένων ἐνυποθήκων ἢ κατασχόντων δανειστῶν ἢ τρίτων ἐν γένει διεκδικητῶν ὅτι ἡ διὰ τῆς ὑπ' ἀριθ. 196/75 ἀποφάσεως τοῦ Μονομελοῦς Πρωτοδικείου Λασιθίου καθορισθεῖσα προσωρινῶς ἀποζημίωσις τῶν ὡς ἄνω ἀκινήτων, κατετέθη εἰς τὸ Γραφεῖον Παρακαταθηκῶν Ἱεραπέτρας ἐκδοθέντος τοῦ ὑπ' ἀριθ. 1948/24.12.75 γραμματίου συστάσεως παρακαταθήκης, συνολικοῦ ποσοῦ δραχμῶν δύο ἑκατομμυρίων τριακοσίων τριάκοντα χιλιάδων πεντακοσίων ἐνενήκοντα δύο (2.330.592).

Ἡ παροῦσα δημοσιευθήτω διὰ τῆς Ἐφημερίδος τῆς Κυβερνήσεως.

Ἐν Ἀθήναις τῇ 21 Ἰανουαρίου 1976

Ἐντολῇ Ὑπουργοῦ
Ὁ Διευθυντὴς
ΑΛ. ΒΑΦΕΙΑΔΗΣ

Ἀριθ. 43 (4)

Περὶ εἰδοποιήσεως τῆς γενομένης παρακαταθέσεως ἀποζημιώσεως ἀπαλλοτριωθέντων ἀκινήτων Κοινότητος Ἁγίου Βασιλείου Πατρῶν Ν. Ἀχαΐας.

Ο ΠΡΟΕΔΡΟΣ ΤΗΣ ΚΟΙΝΟΤΗΤΟΣ ΑΓΙΟΥ ΒΑΣΙΛΕΙΟΥ ΝΟΜΟΥ ΑΧΑΪΑΣ

Γνωστοποιεῖται τοῖς ἐνδιαφερομένοις ὅτι ἡ Κοινότης Ἁγίου Βασιλείου Πατρῶν Νομοῦ Ἀχαΐας διὰ τοῦ ὑπ' ἀριθ. 42918/21.1.1976 Γραμματίου συστάσεως παρακαταθήκης τοῦ Γραφείου Παρακαταθηκῶν Α' Πατρῶν τοῦ Τ.Π.Δ. κατέθεσεν ποσὸν δραχμῶν 107.869 διὰ ἀποζημίωσιν ἀναγκαστικῶς ἀπαλλοτριωθέντων ἀκινήτων δυνάμει τῆς ὑπ' ἀριθ. 13/1973 ἀποφάσεως Κοινοτικοῦ Συμβουλίου, κυρωθεῖσαν διὰ τῆς ὑπ' ἀριθ. Α. 25972/1973 ἀποφάσεως τοῦ Νομάρχου Ἀχαΐας (ΦΕΚ 230/1973), καθορισθεῖσαν προσωρινῶς διὰ τῆς ὑπ' ἀριθ. 1403/1974 ἀποφάσεως Μονομελοῦς Πρωτοδικείου Πατρῶν, ἀποδοτέαν εἰς τοὺς κατὰ νόμον ἀναγνωρισθησομένους δικαιούχους ταύτης. (Ποσὸν ἀποζημιώσεως 103.820 σὺν ποσὸν φόρου 4.149 σύνολον δραχμαὶ 107.869).

Ἡ παροῦσα δημοσιευθήτω διὰ τῆς Ἐφημερίδος τῆς Κυβερνήσεως.

Ἐν Ἁγίῳ Βασιλείῳ τῇ 22 Δεκεμβρίου 1975

Ὁ Πρόεδρος
ΙΩΑΝΝΗΣ ΦΙΛΙΑΣ

ΠΟΛΕΟΔΟΜΙΑ

ΔΙΑΤΑΓΜΑΤΑ

(5)

Περὶ τροποποιήσεως τοῦ ρυμοτομικοῦ σχεδίου Καλαμάτας.

Ο ΠΡΟΕΔΡΟΣ ΤΗΣ ΕΛΛΗΝΙΚΗΣ ΔΗΜΟΚΡΑΤΙΑΣ

Ἔχοντες ὑπ' ὄψει τὰς διατάξεις τοῦ ἀπὸ 17 Ἰουλίου 1923 Ν.Δ. «περὶ σχεδίων πόλεων κλπ.», ὡς μεταγενεστέρως ἐτροποποιήθησαν καὶ συνεπληρώθησαν καὶ εἰδικώτερον τῶν ἄρθρων 2 (παρ. 1), 3 καὶ 70 αὐτοῦ καὶ ἰδόντες τὴν ὑπ' ἀριθ. 216/1974 πρᾶξιν τοῦ Δημοτικοῦ Συμβουλίου Καλαμάτας, ὡς καὶ τὴν ὑπ' ἀριθ. 753/1975 γνωμοδότησιν τοῦ Συμβουλίου Δημοσίων Ἔργων (Τμῆμα Μελετῶν), προτάσει τοῦ Ἡμετέρου ἐπὶ τῶν Δημοσίων Ἔργων Ὑπουργοῦ, ἀπεφασίσαμεν καὶ διατάσσομεν:

Ἄρθρον μόνον.


Ἐγκρίνεται ἡ τροποποίησις τοῦ ρυμοτομικοῦ σχεδίου Καλαμάτας διὰ τοῦ ἀποχαρακτηρισμοῦ τοῦ ὑπὸ τῶν ὁδῶν Χρυσοστόμου Σμύρνης, Θουκυδίδου, Καμπύση καὶ τριῶν Ναυάρχων περικλειομένου ὑπ' ἀριθ. 482Α κοινοχρήστου χώρου (πρασίνου) καὶ μετατροπῆς αὐτοῦ εἰς οἰκοδομήσιμον τοιοῦτον, ὡς ἐμφαίνεται εἰς τό, ὑπὸ τοῦ Προϊσταμένου τῆς Ὑπηρεσίας Οἰκισμοῦ, τεθεωρημένον διὰ τῆς ὑπ' ἀριθ. Ε. 35348/1975 πράξεως αὐτοῦ σχετικὸν πρωτότυπον διάγραμμα ὑπὸ κλίμακα 1:500, οὗτινος συνοπτικὸν ἀντίτυπον δημοσιεύεται μετὰ τοῦ παρόντος.

Εἰς τὸν αὐτὸν ἐπὶ τῶν Δημοσίων Ἔργων Ὑπουργόν, ἀνατίθεμεν τὴν δημοσίευσιν καὶ ἐκτέλεσιν τοῦ παρόντος Διατάγματος.

Ἐν Ἀθήναις τῇ 9 Δεκεμβρίου 1976

Ο ΠΡΟΕΔΡΟΣ ΤΗΣ ΔΗΜΟΚΡΑΤΙΑΣ
ΚΩΝΣΤΑΝΤΙΝΟΣ Δ. ΤΣΑΤΣΟΣ

Ο ΥΠΟΥΡΓΟΣ ΔΗΜΟΣΙΩΝ ΕΡΓΩΝ
ΧΡΙΣΤΟΦΟΡΟΣ ΣΤΡΑΤΟΣ

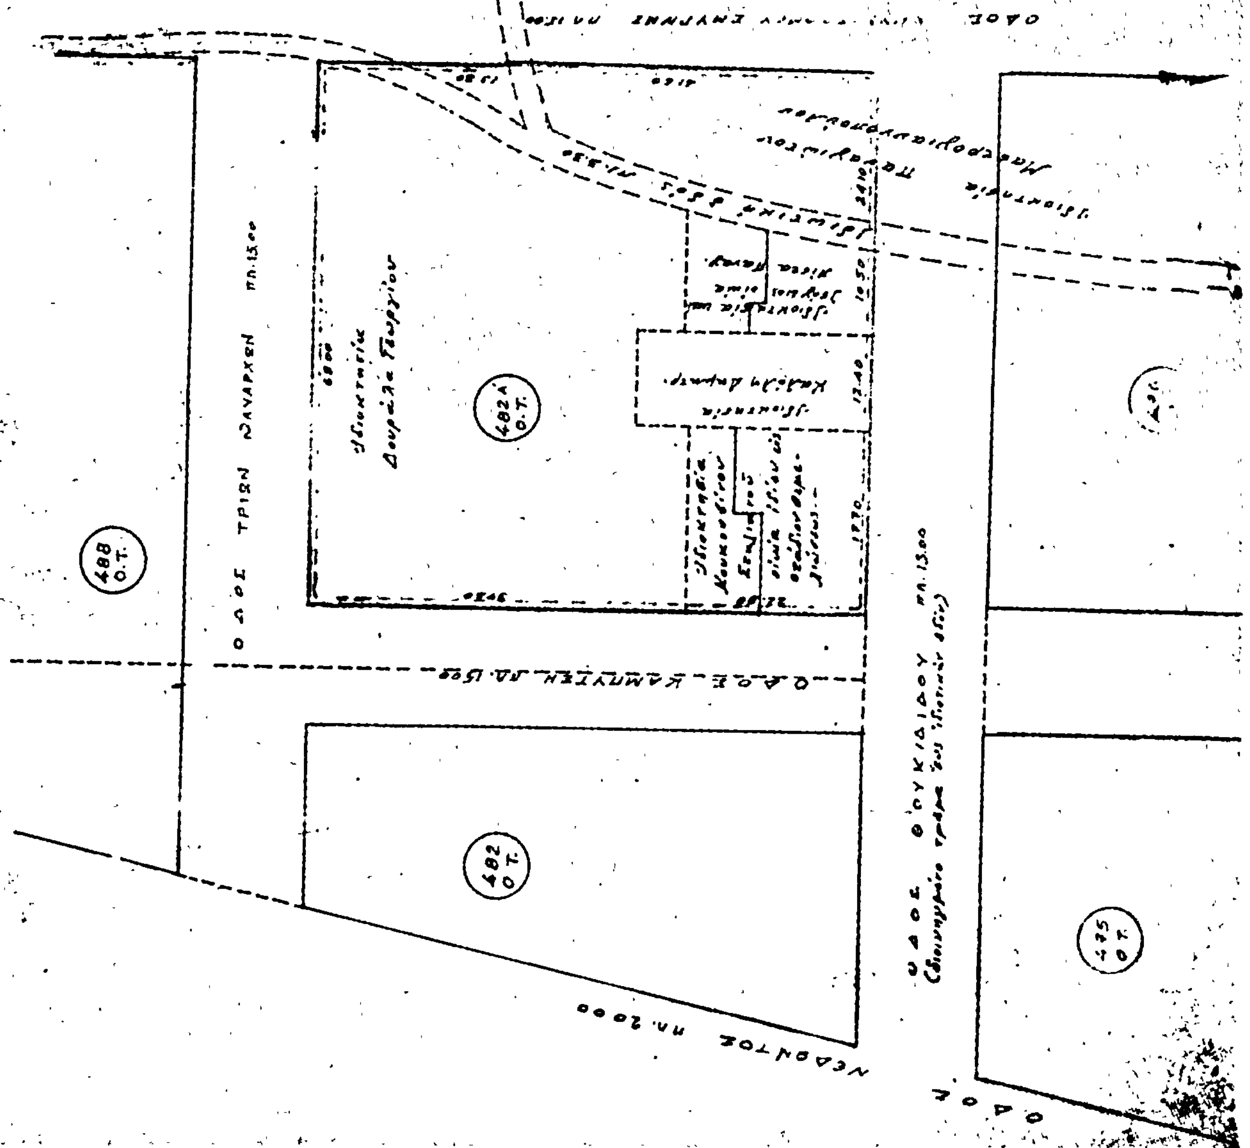
ΚΑΛΑΜΑΤΑ
Κλίμαξ 1:500
Ε.ΣΤΑΘΑΚΗΣ
489 Ο.Τ.
483 Ο.Τ.
477 Ο.Τ.
488 Ο.Τ.
482Α Ο.Τ.
482 Ο.Τ.
475 Ο.Τ.
ΟΔΟΣ ΤΡΙΩΝ ΝΑΥΑΡΧΩΝ πλ.13.00
ΟΔΟΣ ΚΑΜΥΤΣΗ πλ.15.00
ΟΔΟΣ ΘΟΥΚΙΔΙΔΟΥ πλ.13.00
ΝΕΔΟΝΤΟΣ πλ.20.00

ΑΝΑΚΟΙΝΩΣΕΙΣ

(6)

Περὶ εἰδοποιήσεως τῆς γενομένης καταθέσεως ἀποζημιώσεως λόγῳ προσκυρώσεως τμήματος οἰκοπέδου εἰς περιοχὴν 'Αγίων 'Αναργύρων 'Αττικῆς.

Κατετέθη παρὰ τῷ Ταμείῳ Παρακαταθηκῶν καὶ Δανείων ὑπὸ τοῦ Γεωργίου Αὐτονόμου Κουμίδη τόσον δι' ἑαυτὸν ὅσον καὶ διὰ τὴν σύζυγόν του Χριστίναν Κουμίδου ποσὸν δραχ. 76.500 διὰ προσωρινὴν ἀποζημίωσιν προσκυρωθέντος εἰς ἰδιοκτησίαν τοῦ ἄνω καταθέτου καὶ τῆς συζύγου του τμήματος οἰκοπέδου, ἐκτάσεως 90 τ.μ., κειμένου εἰς θέσιν Καναπιτσαρία ἢ Δερβισαγοῦ τῆς περιφερείας τοῦ Δήμου 'Αγίων 'Αναργύρων 'Αττικῆς καὶ ἐπὶ τῆς ὁδοῦ Μπουμπουλίνας δυνάμει τῆς κατ' ἐφαρμογὴν τοῦ ἰσχύοντος ἀπὸ 25.9.1970 ἐγκεκριμένου ρυμοτομικοῦ σχεδίου Δήμου 'Αγίων 'Αναργύρων 'Αττικῆς, ἐκδοθείσης ὑπ' ἀριθ. 6/27.2.73 πράξεως προσκυρώσεως καὶ ἀναλογισμοῦ ἀποζημιώσεως λόγῳ ρυμοτομίας τοῦ Πολεοδομικοῦ Γραφείου Δυτ. 'Αττικῆς, κυρωθείσης διὰ τῆς ὑπ' ἀριθ. 25903/2406/17.12.73 ἀποφάσεως τοῦ 'Αναπληρωτοῦ Νομάρχου, Διαμερίσματος Δυτ. 'Αττικῆς, ὑπὲρ τῶν ἀναγνωρισθησομένων δικαιούχων ταύτης, καθορισθείσης διὰ τῆς ὑπ' ἀριθ. 680/75 ἀποφάσεως τοῦ Μονομελοῦς Πρωτοδικείου 'Αθηνῶν καὶ περὶ ἧς καταθέσεως ἐξεδόθη τὸ ὑπ' ἀριθ. 407502/14.1.76 γραμμάτιον συστάσεως παρακαταθήκης τοῦ Ταμείου Παρακαταθηκῶν καὶ Δανείων, ὅπερ ἀκολούθως κατετέθη παρὰ τῷ Συμβολαιογράφῳ 'Αθηνῶν Γεωργίῳ Νικ. Ζωγοπούλῳ, συνταχθείσης τῆς ὑπ' ἀριθ. 16423/76 πράξεως καταθέσεώς του.

'Εν 'Αθήναις τῇ 21 'Ιανουαρίου 1976

'Ο Πληρεξούσιος Δικηγόρος
ΝΙΚΟΣ Μ. ΥΔΡΑΙΟΣ

('Αριθ. τριπλ. Ταμείου Ι' 'Αθηνῶν 6374 τῆς 20.1.1976)

ΕΚ ΤΟΥ ΕΘΝΙΚΟΥ ΤΥΠΟΓΡΑΦΕΙΟΥ